


Załącznik graficzny Nr 3
do Uchwały Nr
Rady Miejskiej w Ornece
z dnia

Położenie drogi pozbawionej kategorii drogi powiatowej ul. Ogrodowa w Ornece.

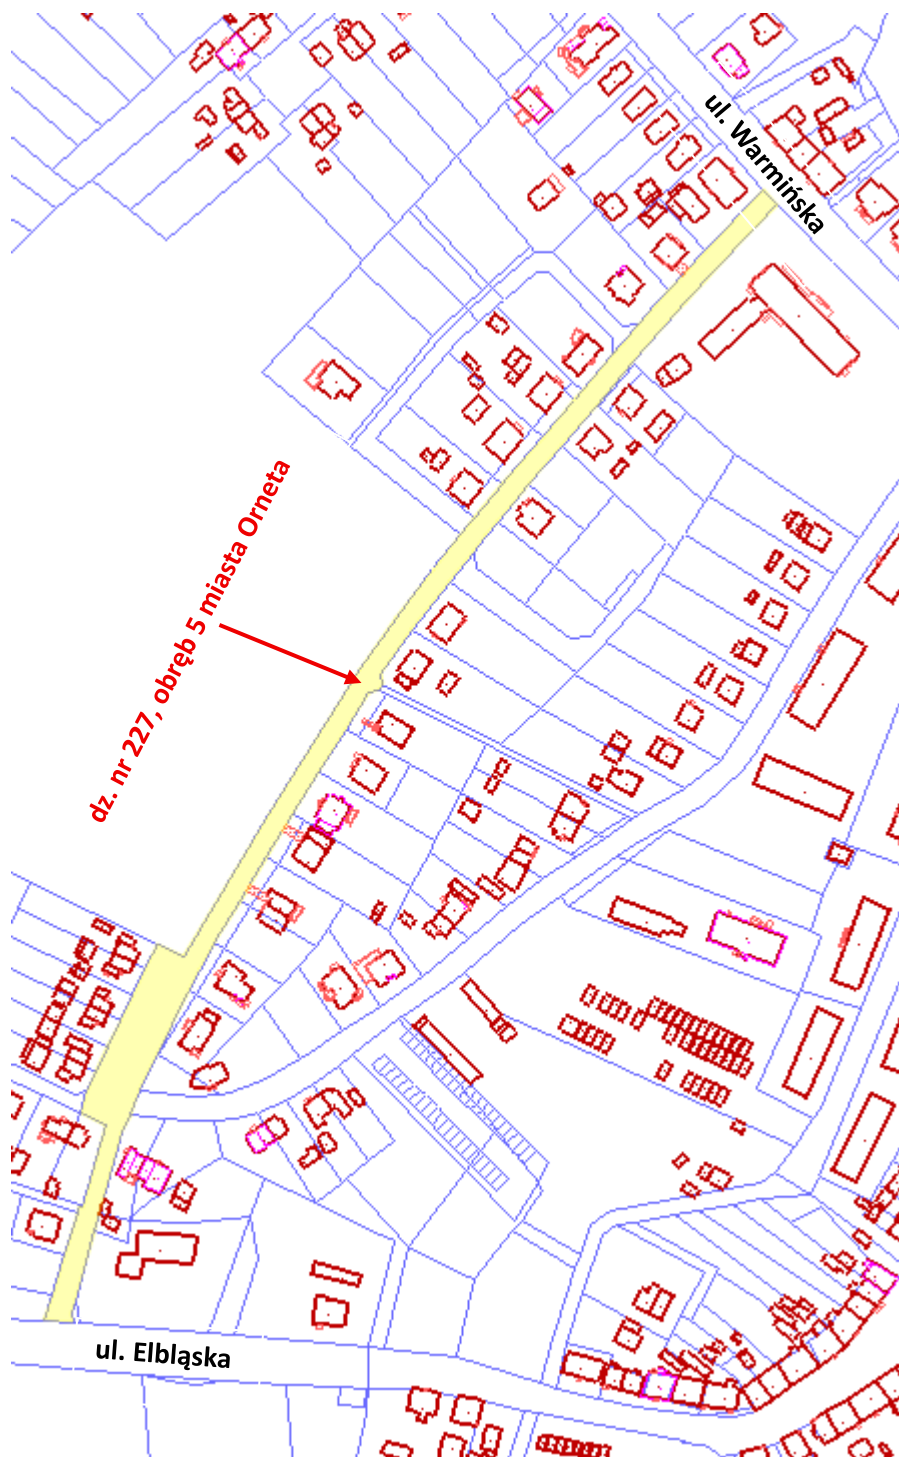

Działka nr 227, obręb 5 miasta Ornece, ul. Ogrodowa.