


Załącznik graficzny Nr 4
do Uchwały Nr
Rady Miejskiej w Ornece
z dnia

Położenie drogi pozbawionej kategorii drogi powiatowej ul. Osiedle Dąbrowskiego w Ornece.

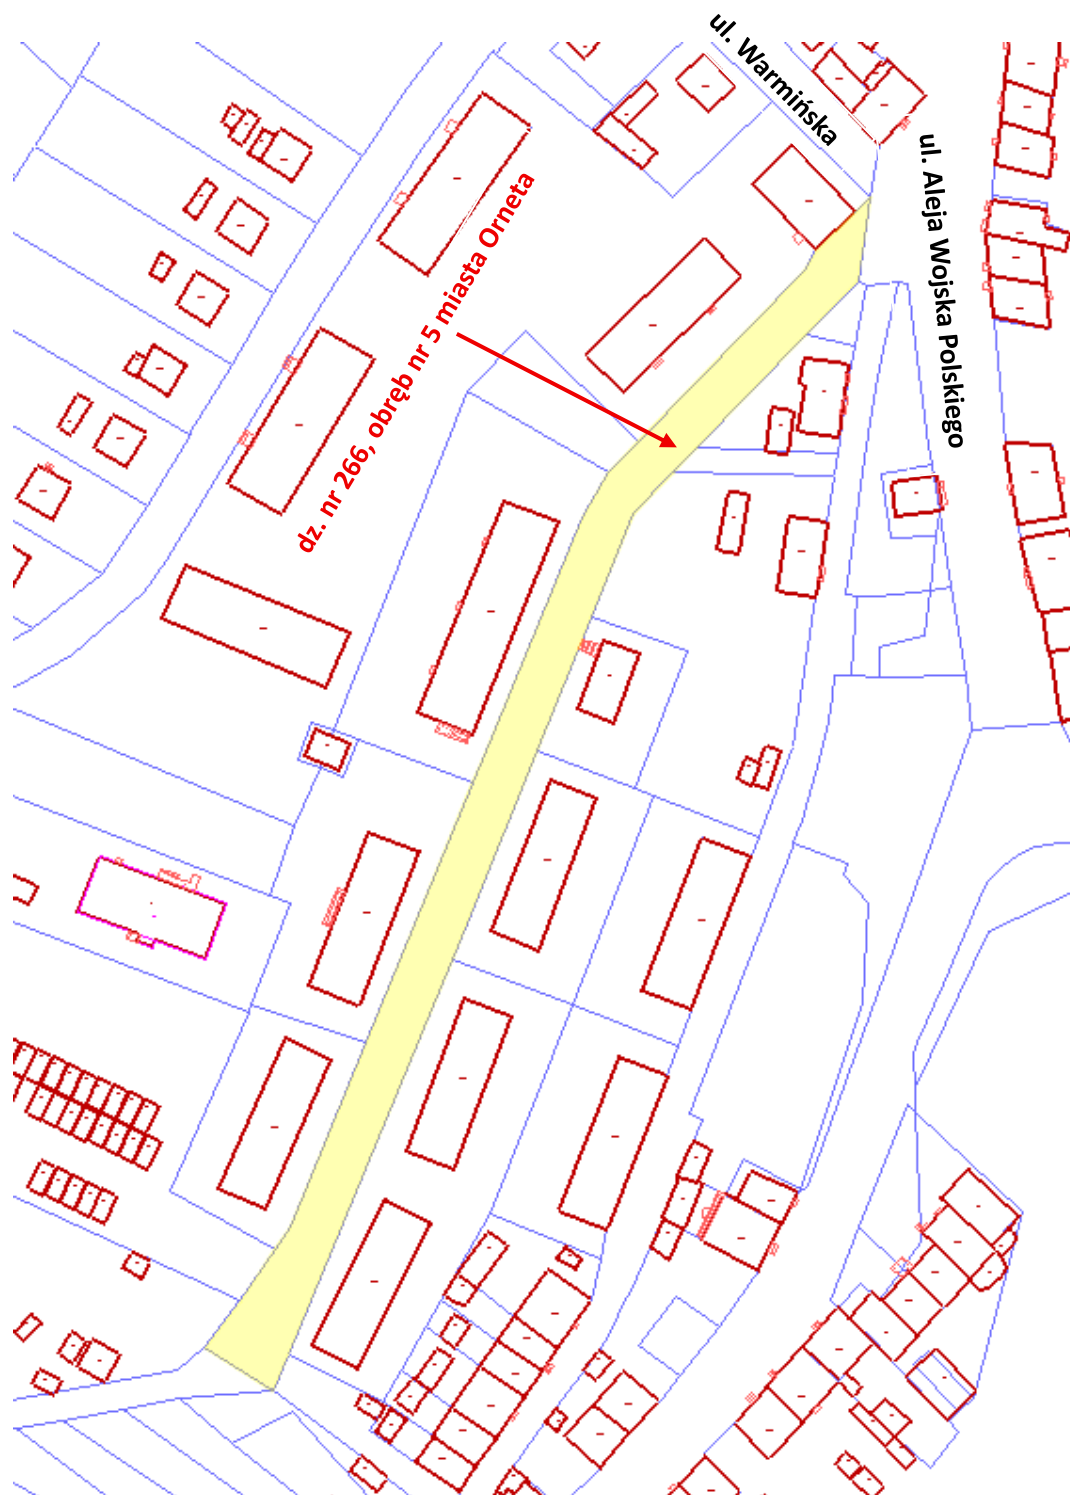

Działka nr 266, obręb 5 miasta Ornece, ul. Osiedle Dąbrowskiego.