


Załącznik graficzny Nr 5
do Uchwały Nr
Rady Miejskiej w Ornece
z dnia

Położenie drogi pozbawionej kategorii drogi powiatowej ul. Podgórna w Ornece.

dz. nr 269, obręb 5 miasta Ornet

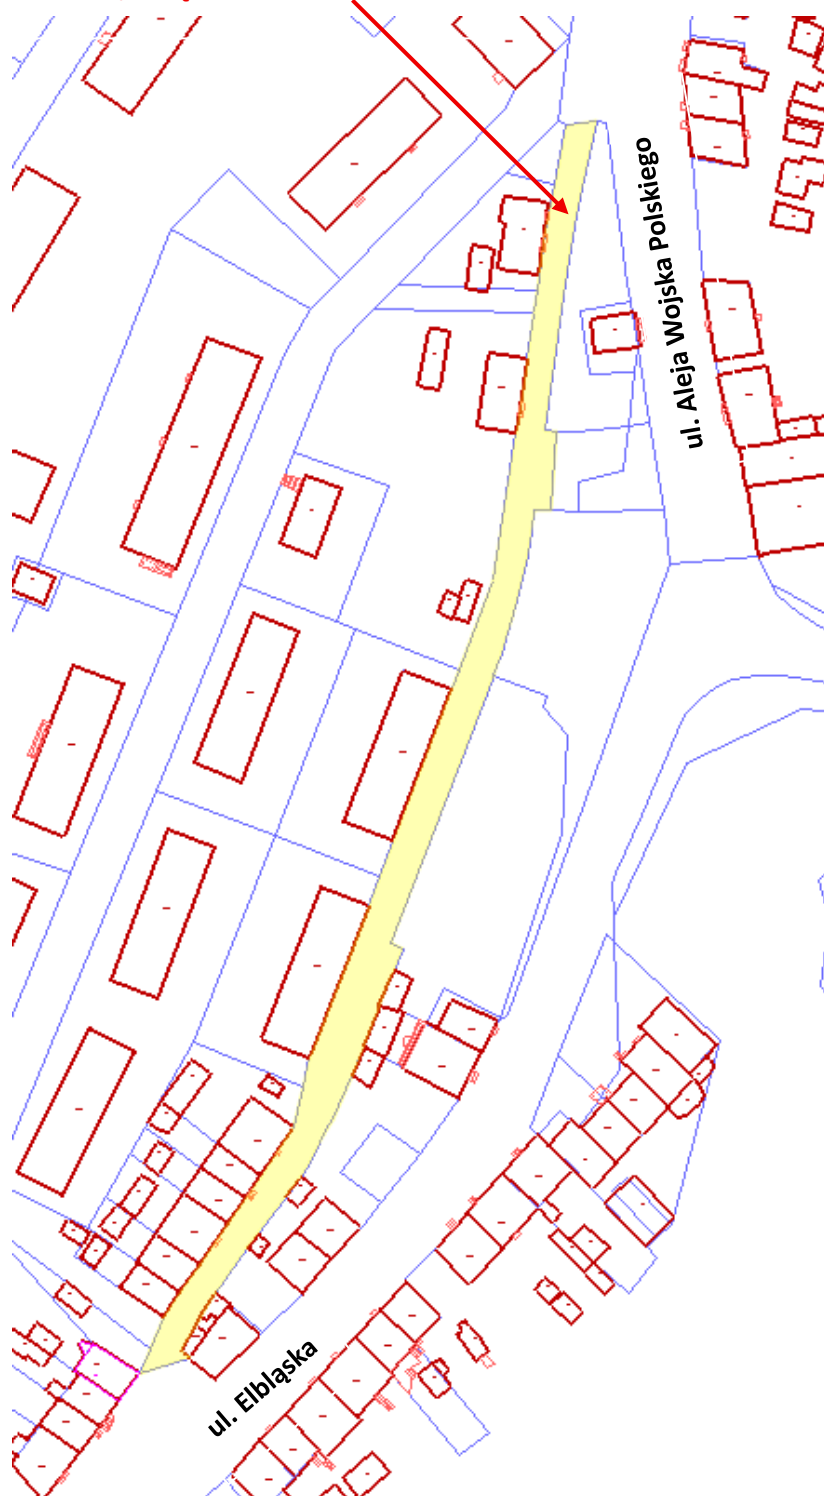

Działka nr 269, obręb nr 5 miasta Ornet, ul. Podgórna.